

ΕΦΗΜΕΡΙΣ ΤΗΣ ΚΥΒΕΡΝΗΣΕΩΣ
ΤΗΣ ΕΛΛΗΝΙΚΗΣ ΔΗΜΟΚΡΑΤΙΑΣ

ΕΝ ΑΘΗΝΑΙΣ ΤΗ 16 ΙΑΝΟΥΑΡΙΟΥ 1979 | ΤΕΥΧΟΣ ΤΕΤΑΡΤΟΝ | ΑΡΙΘΜΟΣ ΦΥΛΛΟΥ 23

ΠΕΡΙΕΧΟΜΕΝΑ

ΠΟΛΕΟΔΟΜΙΑ

ΔΙΑΤΑΓΜΑΤΑ

(1)

Περὶ ἐγκρίσεως τριῶν (3) οἰκοδομικῶν τετραγώνων εἰς τὴν ἐκτὸς τοῦ ἐγκεκριμένου ρυμοτομικοῦ σχεδίου περιοχὴν Ἄργους διὰ τὴν ἀνέγερσιν ἐργατικῶν κατοικιῶν.

Ο ΠΡΟΕΔΡΟΣ ΤΗΣ ΕΛΛΗΝΙΚΗΣ ΔΗΜΟΚΡΑΤΙΑΣ

Ἔχοντες ὑπ' ὄψει :

1. Τὰς διατάξεις τοῦ ἀπὸ 17 Ἰουλίου 1923 Ν. Δ/τος «περὶ σχεδίων πόλεων κλπ», ὡς μεταγενεστέρως ἐτροποποιήθησαν καὶ συνεπληρώθησαν καὶ εἰδικώτερον τῶν ἄρθρων 1,3,9 καὶ 29 αὐτοῦ.

2. Τὰς διατάξεις τοῦ Ν.Δ. 8/1973 «περὶ Γ.Ο.Κ.», ὡς ἐτροποποιήθη διὰ τοῦ Ν.Δ. 205/1974 (ΦΕΚ 363/τ. Α').

3. Τὴν ὑπ' ἀριθμ. ΕΔ2/α/04/59/Φ.Θ.2.1.1/29.3.1978 ἀπόφασιν «περὶ μεταβιβάσεως ἁρμοδιοτήτων τοῦ Ὑπουργοῦ Δημοσίων Ἔργων εἰς τὸν Ὑφυπουργὸν τοῦ αὐτοῦ Ὑπουργείου» (ΦΕΚ 282/τ.Β')».

4. Τὰς ὑπ' ἀριθμ. 32/1978 καὶ 46/1978 πράξεως τοῦ Δημοτικοῦ Συμβουλίου Ἄργους.

5. Τὰς ὑπ' ἀριθμ. 13/1978 καὶ 44/1978 γνωμοδοτήσεις τοῦ Συμβουλίου Δημοσίων Ἔργων (Τμῆμα Μελετῶν καὶ Οἰκισμοῦ) ἀντιστοίχως), ὡς καὶ

6. Τὴν ὑπ' ἀριθμ. 841/1978 γνωμοδότησιν τοῦ Συμβουλίου τῆς Ἐπικρατείας, προτάσει τοῦ ἐπὶ τῶν Δημοσίων Ἔργων Ὑφυπουργοῦ, ἀπεφασίσαμεν :

Ἄρθρον 1.

Ἐγκρίνονται τὰ ὑπ' ἀριθμ. 1, 2 καὶ 3 οἰκοδομικὰ τετράγωνα εἰς τὴν ἐκτὸς τοῦ ἐγκεκριμένου ρυμοτομικοῦ σχεδίου περιοχὴν Ἄργους πρὸς ἀνέγερσιν Ἐργατικῶν Κατοικιῶν, ὡς καὶ χῶρος κοινοχρήστου πρασίνου, ὡς ἐμφαίνεται εἰς τὸ ὑπὸ τοῦ Γενικοῦ Διευθυντοῦ Οἰκισμοῦ τεθεωρημένον διὰ τῆς ὑπ' ἀριθμ. Γ.28955/1978 πράξεις αὐτοῦ σχετικὸν πρωτότυπον διάγραμμα ὑπὸ κλίμακα 1 :500, τοῦ ὁποίου συνοπτικὸν ἀντίτυπον δημοσιεύεται μετὰ τοῦ παρόντος.

Ἄρθρον 2.

Οἱ ὅροι καὶ περιορισμοὶ δομήσεως τῶν διὰ τοῦ ἄρθρου 1 τοῦ παρόντος ἐγκρινομένων οἰκοδομικῶν τετραγώνων καθορίζονται ὡς κάτωθι :

1. Οἰκοδομικὸν τετράγωνον ὑπ' ἀριθμ. 1.

α) Ποσοστὸν καλύψεως : εἴκοσι ἐννέα (29 %) ἐπὶ τοῖς ἑκατόν.

β) Συντελεστὴς δομήσεως : πεντήκοντα ὀκτὼ (0,58) ἑκατοστά.

γ) Μέγιστος ἐπιτρεπόμενος ἀριθμὸς ὀρόφων δύο (2), ὕψος 7,5. Σὲ περίπτωση στέγης τὸ ὕψος προσαυξάνεται 1,5 μ.

2. Οἰκοδομικὸν τετράγωνον ὑπ' ἀριθμ. 2.

α) Ποσοστὸν καλύψεως : τριάκοντα τέσσαρα (34 %) ἐπὶ τοῖς ἑκατόν.

β) Συντελεστὴς δομήσεως : ἑξήκοντα ὀκτὼ (0,68) ἑκατοστά.

γ) Μέγιστος ἐπιτρεπόμενος ἀριθμὸς ὀρόφων δύο (2) ὕψος 7,5 μ.

Σὲ περίπτωση στέγης τὸ ὕψος προσαυξάνεται κατὰ 1,5 μ.

3. Οἰκοδομικὸν τετράγωνον ὑπ' ἀριθμ. 3.

α) Ποσοστὸν καλύψεως : εἴκοσι ἕξ (26 %) ἐπὶ τοῖς ἑκατόν.

β) Συντελεστὴς δομήσεως : πεντήκοντα δύο (0,52) ἑκατοστά.

γ) Μέγιστος ἐπιτρεπόμενος ἀριθμὸς ὀρόφων δύο (2) ὕψος 7,5 μ.

Σὲ περίπτωση στέγης τὸ ὕψος προσαυξάνεται κατὰ 1,5μ.

Ἄρθρον 3.

Τὰ ἀνεγερθησόμενα κτίρια δέον νὰ ἀπέχουν ἐκ τοῦ ἄξονος τῆς ὁδοῦ Ἄργους-Ν. Κίου συμφώνως πρὸς τὰς ἀποστάσεις τὰς καθοριζομένας διὰ τοῦ ἀπὸ 23.10.1959 Δ/τος «περὶ μέτρων τινῶν γιὰ τὴν ἀσφάλεια τῆς ὑπεραστικῆς συγκοινωνίας (ΦΕΚ 252/τ. Α'), ὡς ἐτροποποιήθη μεταγενεστέρως.

Εἰς τὸν αὐτὸν ἐπὶ τῶν Δημοσίων Ἔργων Ὑφυπουργόν, ἀνατίθεμεν τὴν δημοσίευσιν καὶ ἐκτέλεσιν τοῦ παρόντος Διατάγματος.

Ἐν Ἀθήναις τῇ 18 Ὀκτωβρίου 1978

Ο ΠΡΟΕΔΡΟΣ ΤΗΣ ΔΗΜΟΚΡΑΤΙΑΣ

ΚΩΝΣΤΑΝΤΙΝΟΣ Δ. ΤΣΑΤΣΟΣ

Ο ΥΦΥΠΟΥΡΓΟΣ ΔΗΜΟΣΙΩΝ ΕΡΓΩΝ

ΣΤΕΦΑΝΟΣ ΜΑΝΟΣ


ΔΗΜΟΤΙΚΟΣ ΔΡΟΜΟΣ
ΔΗΜΟΤΙΚΟΣ ΔΡΟΜΟΣ
πεζόδρομος
Ο.Γ.1
Ο.Γ.2

ΑΠΟΣΠΑΣΜΑ ΣΧΕΔΙΟΥ ΠΟΛΕΩΣ ΑΡΓΟΥΣ ΚΛ. 1:5000

ΠΡΟΣ ΑΡΓΟΣ

ΟΔΟΣ ΚΑΡΓΙΕΤΟΠΟΥΛΟΥ

ΟΤ3

ΥΠΟΥΡΓΕΙΟΝ ΔΗΜΟΣΙΩΝ ΕΡΓΩΝ
ΓΕΝΙΚΗ ΔΙΕΥΘΥΝΣΙΣ ...
Αριθ. Πρωτ. ΕΓ 80355/1978
[illegible]
Αθήναι 12.13 Οκτωβρίου 1978

Ο.Τ. 1. α) Ποσοστόν καλύψεως: Είναι ίσον με 20% ... [illegible]
β) Συντελεστής δομήσεως ... [illegible]
γ) Μέγιστος αριθμός ορόφων δύο (2) ύψος 7,5 μ.

Ο.Τ. 2. α) Ποσοστόν καλύψεως ... [illegible]
β) Συντελεστής δομήσεως ... [illegible]
γ) Μέγιστος αριθμός ορόφων ... [illegible] 7,5 μ.

Ο.Τ. 3. α) Ποσοστόν καλύψεως ... [illegible]
β) Συντελεστής ... [illegible]
γ) Μέγιστος αριθμός ορόφων δύο (2) ύψος 7,5 μ.

[illegible]

ΟΡΓΑΝΙΣΜΟΣ ΕΡΓΑΤΙΚΗΣ ΚΑΤΟΙΚΙΑΣ		
ΔΙΕΥΘΥΝΣΙΣ ΤΕΧΝΙΚΩΝ ΥΠΗΡΕΣΙΩΝ ΤΜΗΜΑ ΜΕΛΕΤΩΝ		
Φάκελος		ΑΡΙΘΜ. ΜΕΛΕΤΗΣ
ΑΡΓΟΣ ΙΙ		11.265
Φύλλον σχεδίου		ΑΡΙΘΜ. ΣΧΕΔΙΟΥ
Ρυμοτομικό		Α/1
Ο ΣΧΕΔΙΑΣΑΣ	ΗΜΕΡΟΜΗΝΙΑ	ΚΛΙΜΑΞ
[illegible]	24-9-77	1:500
Ο ΣΥΝΤΑΞΑΣ	Ο ΤΜΗΜΑΤΑΡΧΗΣ	Ο ΔΙΕΥΘΥΝΤΗΣ
Ι. ΜΑΡΙΝΑΚΗΣ	Α. ΚΑΤΣΑΡΟΥ	[illegible]

ΑΠΟΦΑΣΕΙΣ

Ἀριθ. Γ. 31251/2555 (2)

Περὶ ἀναστολῆς χορηγήσεως οἰκοδομικῶν ἀδειῶν καὶ ἐκτελέσεως οἰκοδομικῶν ἐργασιῶν εἰς τὸν οἰκισμὸν Βάθειας Μάνης (Λακωνίας).

Ο ΥΠΟΥΡΓΟΣ ΔΗΜΟΣΙΩΝ ΕΡΓΩΝ

Ἔχοντες ὑπ' ὄψει :

1. Τὰς διατάξεις : α) τοῦ ἀπὸ 17.7.1923 Ν.Δ/τος «περὶ σχεδίων πόλεων κ.λπ.» ὡς μεταγενεστέρως ἐτροποποιήθησαν καὶ συνεπληρώθησαν καὶ εἰδικώτερον τῆς παρ. 2 τοῦ ἄρθρου 8 αὐτοῦ, ὡς παραγρ. αὕτη προσετέθη διὰ τοῦ ἄρθρου 1 τοῦ Ν.551/1977 (ΦΕΚ 68Α).

β) Τοῦ ἀπὸ 6.4.1971 Β.Δ/τος «περὶ συμπληρώσεως τῆς παρ. 7 τοῦ ἄρθρου 19 τοῦ ἀπὸ 3.4.1929 Ν.Δ/τος «περὶ ΓΟΚ» (ΦΕΚ 81Δ), ὡς τοῦτο διετηρήθη ἐν ἰσχύϊ διὰ τοῦ ἄρθρου 128 τοῦ Ν.Δ/τος 8/1973 «περὶ ΓΟΚ».

2. Τοῦ ἄρθρου 79 (παρ. 7) τοῦ Ν.Δ.8/1973 «περὶ ΓΟΚ».

3. Τὴν ὑπ' ἀριθ. ΕΔ2/α/04/59/Φ.Θ.2.1.1/29.3.1978 ἀπόφασιν «περὶ μεταβιβάσεως ἁρμοδιοτήτων τοῦ Ὑπουργοῦ Δημ. Ἔργων εἰς τὸν Ὑφυπουργὸν τοῦ αὐτοῦ Ὑπουργείου» (ΦΕΚ 282β).

4. Τὸ ὑπ' ἀριθ. 36/2.10.1978 σῆμα τῆς Δ/νσεως Παραδοσιακῶν Οἰκισμῶν καὶ περιβάλλοντος, ἀποφασίζομεν :

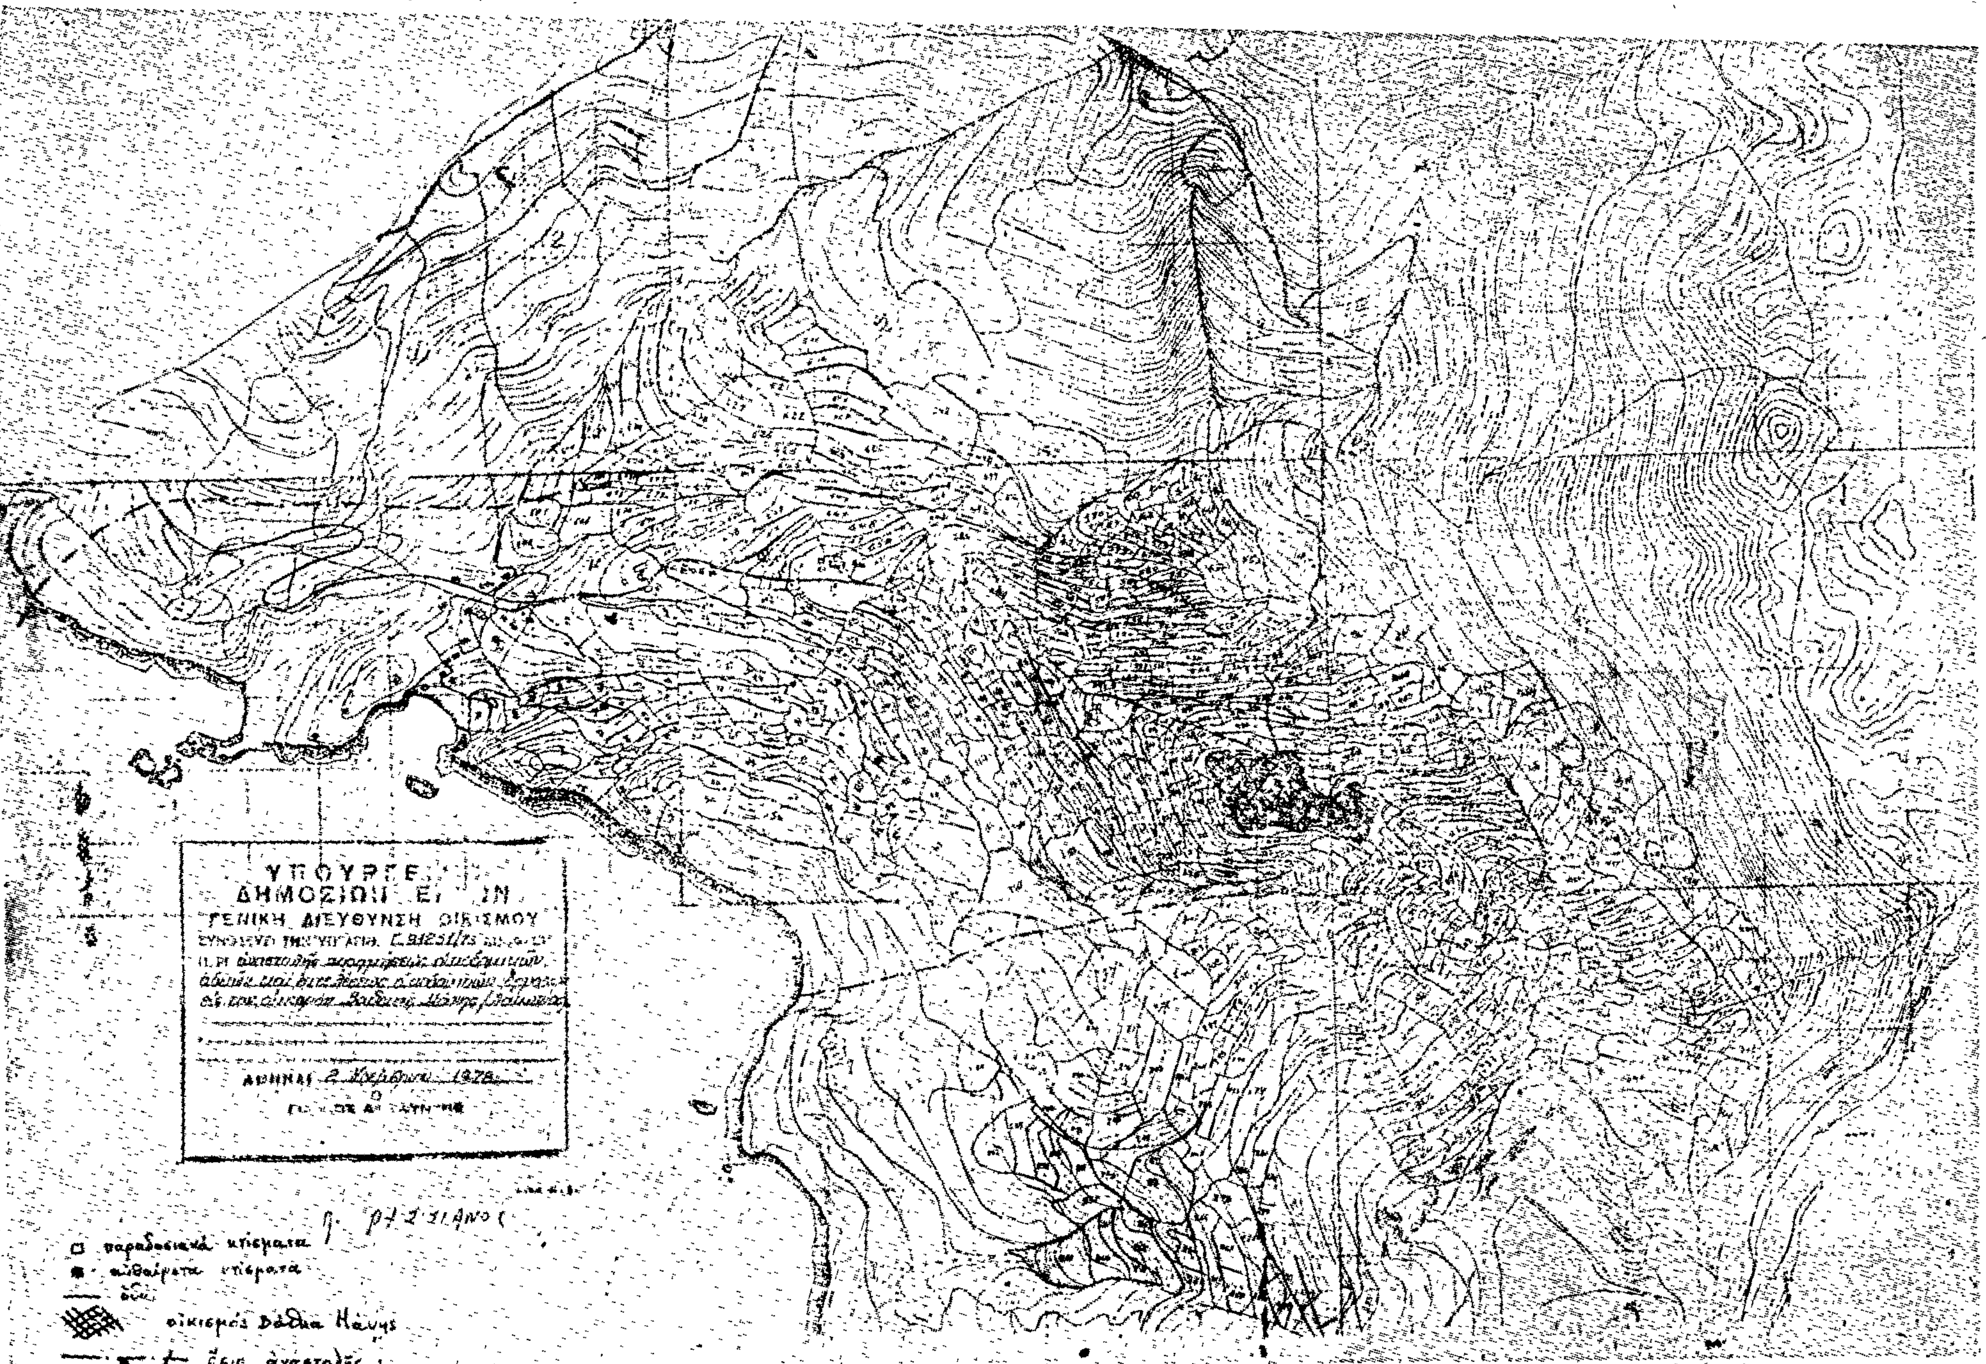
Ἀπαγορεύονται ἐπὶ τρίμηνον α) ἡ χορήγησις ἀδειῶν οἰκοδομῆς, β) ἡ ἐκτέλεσις οἰκοδομικῶν ἐργασιῶν εἰς ἃς περιπτώσεις ἔχουν χορηγηθῇ ἄδειαι οἰκοδομῆς, γ) ἡ συνέχισις τῶν οἰκοδομικῶν ἐργασιῶν ἔστω καὶ ἐὰν αἱ ἐργασίαι τῆς οἰκοδομῆς εὑρίσκονται εἰς τὸ στάδιον περαιώσεως τῆς πλάκας ὀροφῆς τοῦ ἰσογείου ἐκτὸς ἀπὸ τὰς ἐργασίας αἱ ὁποῖαι περιλαμβάνονται στὸ πρόγραμμα παραδοσιακῶν οἰκισμῶν τοῦ ΕΟΤ εἰς τὸν παλαιὸν οἰκισμὸν καὶ τὸ παραθαλάσσιον τμῆμα Βάθειας Μάνης (Λακωνίας) ὡς ἡ περιοχὴ αὕτη ἐμφαίνεται περικλειομένη διὰ κυανῆς διακεκομένης γραμμῆς καὶ τῆς θαλάσσης εἰς τὸ ὑπὸ τοῦ Γενικοῦ Διευθυντοῦ Οἰκισμοῦ τεθεωρημένον διὰ τῆς ὑπ' ἀριθ. Γ.31251/78 πράξεως αὐτοῦ σχετικὸν σκαρίφημα τοῦ ὁποίου ἀντίτυπον δημοσιεύεται μετὰ τῆς παρούσης.

Ἡ παροῦσα δημοσιευθήτω διὰ τῆς Ἐφημερίδος τῆς Κυβερνήσεως.

Ἐν Ἀθήναις τῇ 2 Νοεμβρίου 1978

Ο ΥΦΥΠΟΥΡΓΟΣ

ΣΤΕΦΑΝΟΣ ΜΑΝΟΣ


ΓΕΝΙΚΗ ΔΙΕΥΘΥΝΣΗ ΟΙΚΙΣΜΟΥ
παραδοσιακά κτίσματα
αυθαίρετα κτίσματα
οικισμός Βάθεια Μάνης
όριο αναστολής

Ἀριθ. 6667 (3)

Περὶ καθορισμοῦ ὁρίων οἰκισμοῦ Ἁγ. Τριάδος ποὺ προϋπῆρχε τοῦ 1923 στὸ Ν. Ἀργολίδος.

Ο ΝΟΜΑΡΧΗΣ ΑΡΓΟΛΙΔΟΣ

Ἔχοντας ὑπόψη :

1. Τὶς διατάξεις :

α) Τοῦ ἀπὸ 17.7.1923 Ν.Δ/τος «περὶ σχεδίων πόλεων κωμῶν καὶ συνοικισμῶν τοῦ κράτους καὶ οἰκοδομῆς αὐτῶν».

β) Τοῦ 712/1970 Β.Δ/τος, ὅπως τροποποιήθηκε μὲ τὰ 677/71 καὶ 198/1972 Β.Δ/τα.

2. Τὴν Ε.35400/6.12.1975 (ΦΕΚ 10Δ/12.1.1976) ἀπόφαση Ὑφυπουργοῦ Δ.Ε., «περὶ τοῦ τρόπου καθορισμοῦ ὁρίων οἰκισμῶν ὑφισταμένων πρὸ τοῦ ἔτους 1923 καὶ στερουμένων σχεδίου ρυμοτομίας».

3. Τὴν 0-3502/20.4.1978 ἀπόφαση Νομάρχη Ἀργολίδος «περὶ καθορισμοῦ ὁρίων οἰκισμοῦ Ἁγ. Τριάδος.»

4. Τὸ 0-6455/25.5.1978 ἔγγραφο τῆς ΔΤΥ πρὸς τὸ Νομαρχιακὸ Συμβούλιο Δημ. Ἔργων Ν. Ἀργολίδος.

5. Τὴν 122/8/26.5.1978 γνωμοδότηση τοῦ ἀνωτέρω συμβουλίου, ἀποφασίζουμε :

Τροποποιοῦμε τὴν 0-3502/20.4.1978 ἀπόφασή μας, καὶ καθορίζουμε τὰ ὅρια τοῦ οἰκισμοῦ Ἁγ. Τριάδος ποὺ προϋπῆρχε τοῦ ἔτους 1923 ὡς κατωτέρω :

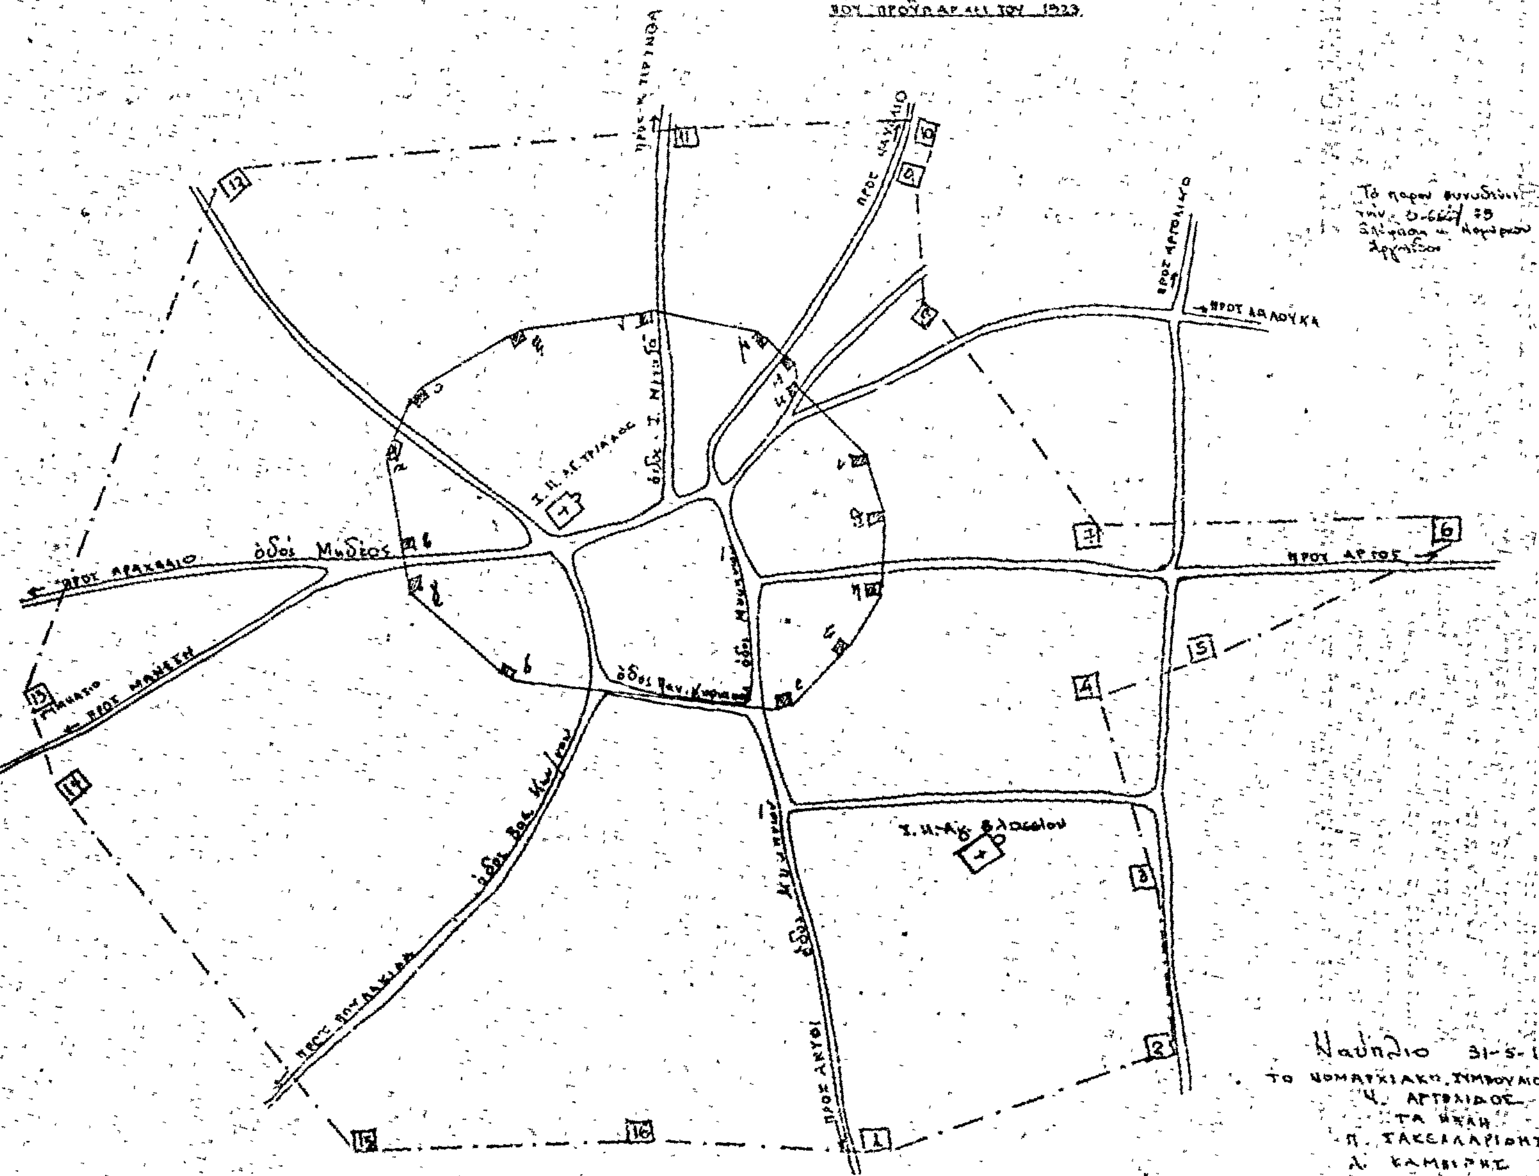
Ἡ ὁριακὴ γραμμὴ (1,2..., 15,1) ὁρίζεται ἀπὸ τὶς οἰκοδομές.

Μιχαὴλ Κων. Κατσίλα (σημεῖο 1), Ἀθανασίου Κατσίλα σημεῖο 2), Σωτηρίου Ρούμπου (σημεῖο 3), Παναγιώτη Κυριάκου (σημεῖο 4), Δημητρίου Βλασίου Τόμπρα (σημεῖο 5), Στέφανου Τόμπρα (σημεῖο 6), Χρήστου Νάσου (σημεῖο 7), Δημητρίου Καλογεροπούλου (σημεῖο 8), Ἀγαμέμνονα Καλογεροπούλου (σημεῖο 9), χήρας Καραχάλιου (σημεῖο 10), Δημητρίου Καλογεροπούλου (σημεῖο 11), Ἠλία Μητροσίλη (σημεῖο 12), Γυμνασίου (σημεῖο 13), Κων/νου Ἀργυρόπουλου (σημεῖο 14), Εὐαγγέλου Μαστοράκου (σημεῖο 15), Κων/νου Κούτρα (σημεῖο 16) καὶ καταλήγει στὸ σημεῖο 1 ἀπὸ τὸ ὁποῖο ἀρχίζει.

Ἡ ἀπόφαση αὐτὴ ἰσχύει ἀπὸ τὴ δημοσίευσή της στὴν Ἐφημερίδα τῆς Κυβερνήσεως.

Ναύπλιο, 29 Νοεμβρίου 1978

Ὁ Νομάρχης
ΧΑΜΠΙΠΗΣ


ΕΛΛΗΝΙΚΗ ΔΗΜΟΚΡΑΤΙΑ
ΝΟΜΑΡΧΙΑ ΑΡΓΟΛΙΔΟΣ
Δ/ΝΣΗ ΤΕΧΝ. ΥΠΗΡΕΣΙΩΝ
ΣΚΑΡΙΦΗΜΑ
ΟΡΙΩΝ ΟΙΚΙΣΜΟΥ ΑΓ. ΤΡΙΑΔΟΣ
ΠΡΟΣ ΑΡΓΟΣ
ΠΡΟΣ ΝΑΥΠΛΙΟ
ΠΡΟΣ ΑΡΑΧΝΑΙΟ
ΠΡΟΣ ΜΑΝΕΣΗ
ΠΡΟΣ ΑΝΥΦΙ
ΠΡΟΣ ΒΟΥΓΙΑΚΛΑ
ΠΡΟΣ ΔΑΛΟΥΚΑ
ΠΡΟΣ ΑΡΓΟΛΙΚΟ
ΠΡΟΣ Κ. ΤΙΡΥΝΘΑ
οδός Μυδέος
ΥΠΟΜΝΗΜΑ
Α/Α ΟΝΟΜΑΤΕΠΩΝΥΜΟ ΙΔΙΟΚΤΗΤΟΥ
1 Μιχαήλ Κων. Κατσίλας
2 Αθανάσιος Κατσίλας
3 Σωτήριος Ρούμπος
4 Παναγιώτης Κυριάκου
5 Δημήτριος Βλασίου Τόμπρας
6 Στέφανος Τόμπρας
7 Χρήστος Νάκος
8 Δημήτριος Καλογερόπουλος
10 Χήρα Καρακάλιου
11 Δημήτριος Καλογερόπουλος
12 Ηλίας Μπιρσέλης
13 Γυμνάσιο
14 Κων/νος Αργυρόπουλος
15 Ευάγγελος Μαστοράκος
16 Κων/νος Κούτρας
ΚΕΝΤΡΙΚΟ ΤΜΗΜΑ ΟΙΚΙΣΜΟΥ
Α/Α ΟΝΟΜΑΤΕΠΩΝΥΜΟ ΙΔΙΟΚΤΗΤΟΥ
Ναύπλιο 31-5-1975
ΤΟ ΝΟΜΑΡΧΙΑΚΟ ΣΥΜΒΟΥΛΙΟ ΑΝΗΛ. ΕΠΙΣΚ.
Ν. ΑΡΓΟΛΙΔΟΣ
ΤΑ ΜΕΛΗ
Π. ΤΑΣΚΑΛΑΡΙΔΗΣ
Λ. ΚΑΜΒΥΣΗΣ
Β. ΣΥΡΙΓΓΕΛΑΣ
Β. ΚΑΡΟΠΟΥΛΟΣ
Λ. ΠΑΠΑΚΩΝΣΤΑΝΤΙΝΟΥ

ΑΝΑΚΟΙΝΩΣΕΙΣ

'Αριθ. Δ1/0/13112 (4)

Περὶ ἀνακοινώσεως παρακαταθέσεως ἀποζημιώσεως ἀκινήτων πού ρυμοτομήθηκαν μὲ τὸ ἐγκεκριμένο ρυμοτομικὸ σχέδιο Δήμου Περιστερίου γιὰ τὴ διάνοιξη τῆς Λεωφ. 'Αθηνῶν κατὰ τὸ τμῆμα αὐτῆς ἀπὸ Ι. Ναοῦ 'Αγίου Κων/νου μέχρι Κηφισσοῦ (Π.Α. 151/68).

Ο ΥΠΟΥΡΓΟΣ ΔΗΜΟΣΙΩΝ ΕΡΓΩΝ

"Εχοντας ὑπόψη:

1) Τὶς διατάξεις τοῦ Ν. Δ/τος ἀπὸ 17.7.1923 «περὶ σχεδίων πόλεων, κωμῶν καὶ συνοικισμῶν τοῦ Κράτους καὶ οἰκοδομῆς αὐτῶν» (ΦΕΚ 228/16.8.1923 τ. Α').

2) Τὶς διατάξεις τοῦ ν. δ/τος 797/1971 «περὶ 'Αναγκαστικῶν 'Απαλλοτριώσεων» (ΦΕΚ 1/1.1.1971 τ. Α').

3) Τὰ στοιχεῖα προδικασίας γιὰ τὴν ἐφαρμογὴ τοῦ ἰσχύοντος ρυμοτομικοῦ σχεδίου περιοχῆς τοῦ δήμου Περιστερίου πρὸς διάνοιξη τῆς Λεωφ. 'Αθηνῶν κατὰ τὸ τμῆμα αὐτῆς ἀπὸ Ι. Ναοῦ 'Αγίου Κων/νου μέχρι Κηφισσοῦ, Πράξη ἀναλογισμοῦ 151/1978, ἀνακοινώνουμε στὰ πρόσωπα πού ἔχουν ἢ ἀξιώνουν ἐμπράγματα δικαιώματα στὰ παραπάνω ἀκίνητα, ὅτι ἡ ἀποζημίωση τῶν ρυμοτομουμένων οἰκοπεδικῶν ἐκτάσεων καὶ τῶν ἐπικειμένων τους ὅπως περιγράφονται στὰ σχετικὰ στοιχεῖα προδικασίας, καθορίσθηκε μὲ τὴν ἀπόφαση τοῦ Πολυμελοῦς Πρωτοδικείου 'Αθηνῶν ἀριθ. 2800/9.3.1977 καὶ ἔχει κατατεθεῖ στὸ Ταμεῖο Παρακαταθηκῶν καὶ Δανείων 'Αθηνῶν μὲ τὴν ἔκδοση τοῦ γραμματίου παρακαταθήκης ἀριθ. 520711/11.12.78 συνολικοῦ ποσοῦ δραχμῶν 1.140.670 ὑπὲρ τῶν ἑξῆς προσώπων πού φέρονται ὡς ἰδιοκτῆτες τῶν ρυμοτομουμένων, γιὰ νὰ καταβληθεῖ μόνο στὰ πρόσωπα πού θὰ ἀναγνωρισθοῦν ὡς δικαιοῦχοι μὲ ἀπόφαση τοῦ ἁρμοδίου δικαστηρίου σύμφωνα μὲ τὶς προβλέψεις τῶν κειμένων διατάξεων:

1) Κων/νας, Δήμητρας, Βασιλικῆς καὶ "Αννας Νικ. Μπουτζέγια δρχ. 362.950.

2) 'Ιωάννου Λορέντζου, 'Αντωνίου, Δήμητρας, Βασιλικῆς, 'Αγγελικῆς καὶ Κων/νας Μπουτζέγια δρχ. 132.820.

3) 'Αντωνίου Μπουτζέγια δρχ. 313.750.

4) 'Αγγελικῆς Σουρλατζῆ τὸ γένος Μπουτζέγια δραχ. 92.800.

5) 'Ασπασίας Λορέντζου Μπουτζέγια καὶ 'Αγγελικῆς Μπουτζέγια δρχ. 238.350.

'Η ἀνακοίνωση αὐτὴ νὰ δημοσιευθῆ στὴν 'Εφημερίδα τῆς Κυβερνήσεως.

'Αθῆναι, 28 Δεκεμβρίου 1978

Μὲ ἐντολὴ 'Υπουργοῦ
'Ο Διευθυντὴς
ΣΠ. ΛΟΓΟΘΕΤΗΣ

ΑΠΟ ΤΟ ΕΘΝΙΚΟ ΤΥΠΟΓΡΑΦΕΙΟ